M.O.P. Dirección de E. hidroeléctricos

Aprovechamiento Hidroeléctrico del

Río Negro

Obra Rincón del Bonete

Curvas de gastos calculados para el perfil Rincón del Bonete.

La curva gruesa coincide con los aforos practicados en Rincón del Bonete.

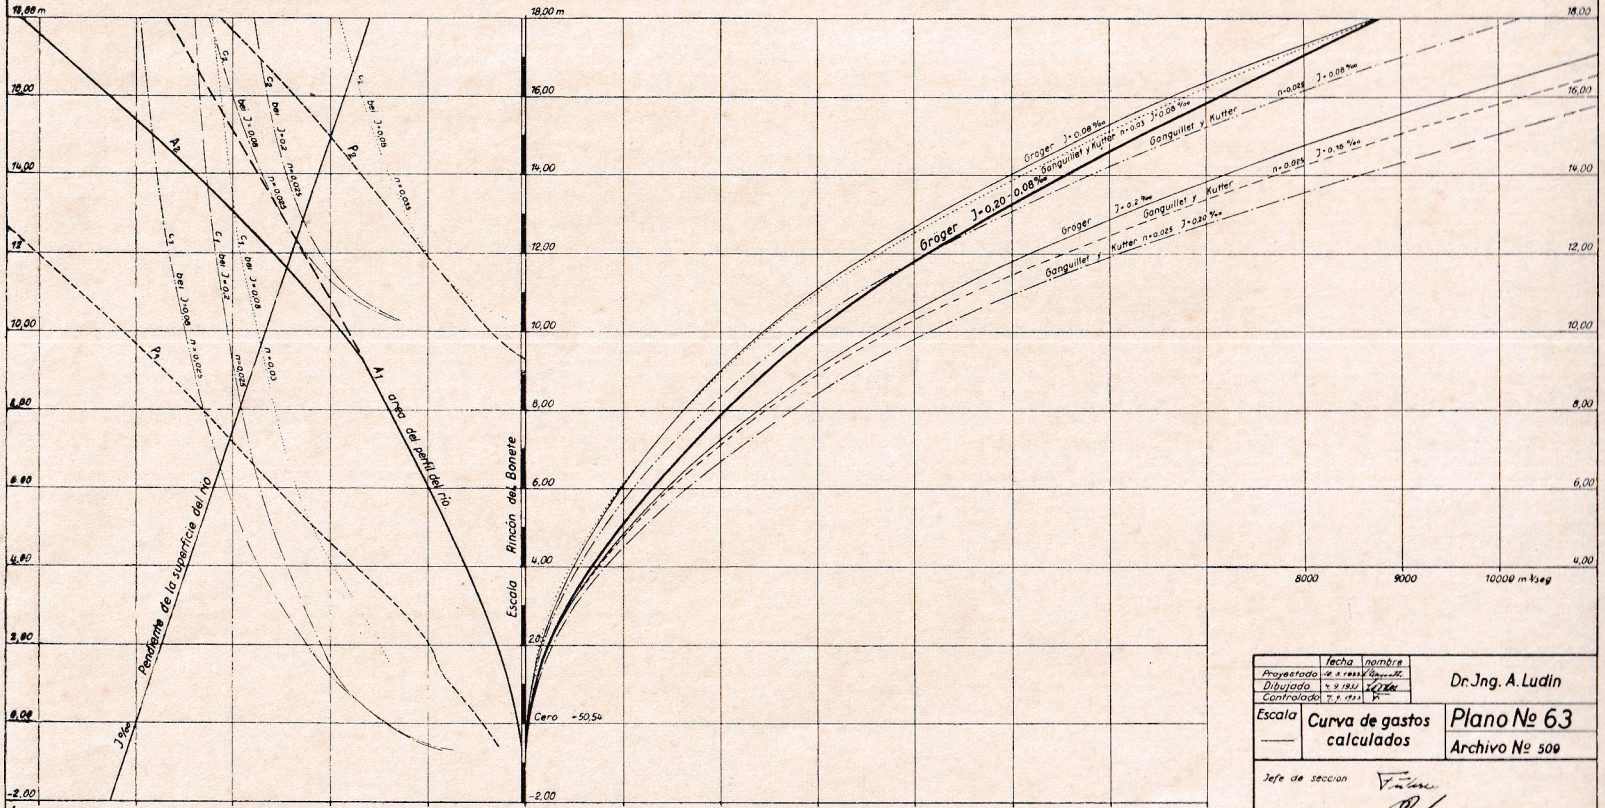

	fecha	nombre
Proyectado	[illegible]	[illegible]
Dibujado	4.9.1933	[illegible]
Controlado	7.9.1933	[illegible]

Dr. Ing. A. Ludin

Escala ——

Curva de gastos calculados

Plano Nº 63

Archivo Nº 509

Jefe de sección [illegible]

Inspector general [illegible]

Berlin, el 3.12.33

El Ingeniero [illegible]